



Tòa M1

Tầng 18


2BR
 3BR-M
 3BR-L
 DUP 3BR-L

Các thông tin bản vẽ trong tài liệu này là tương đối, thông số chính thức của từng căn hộ sẽ được quy định tại văn bản cam kết giữa bên bán và bên mua.

CH-01	— Mã căn hộ
3BR-M	— Số phòng ngủ
101.54m ²	— Diện tích thông thủy
110.04m ²	— Diện tích tim tường

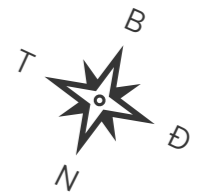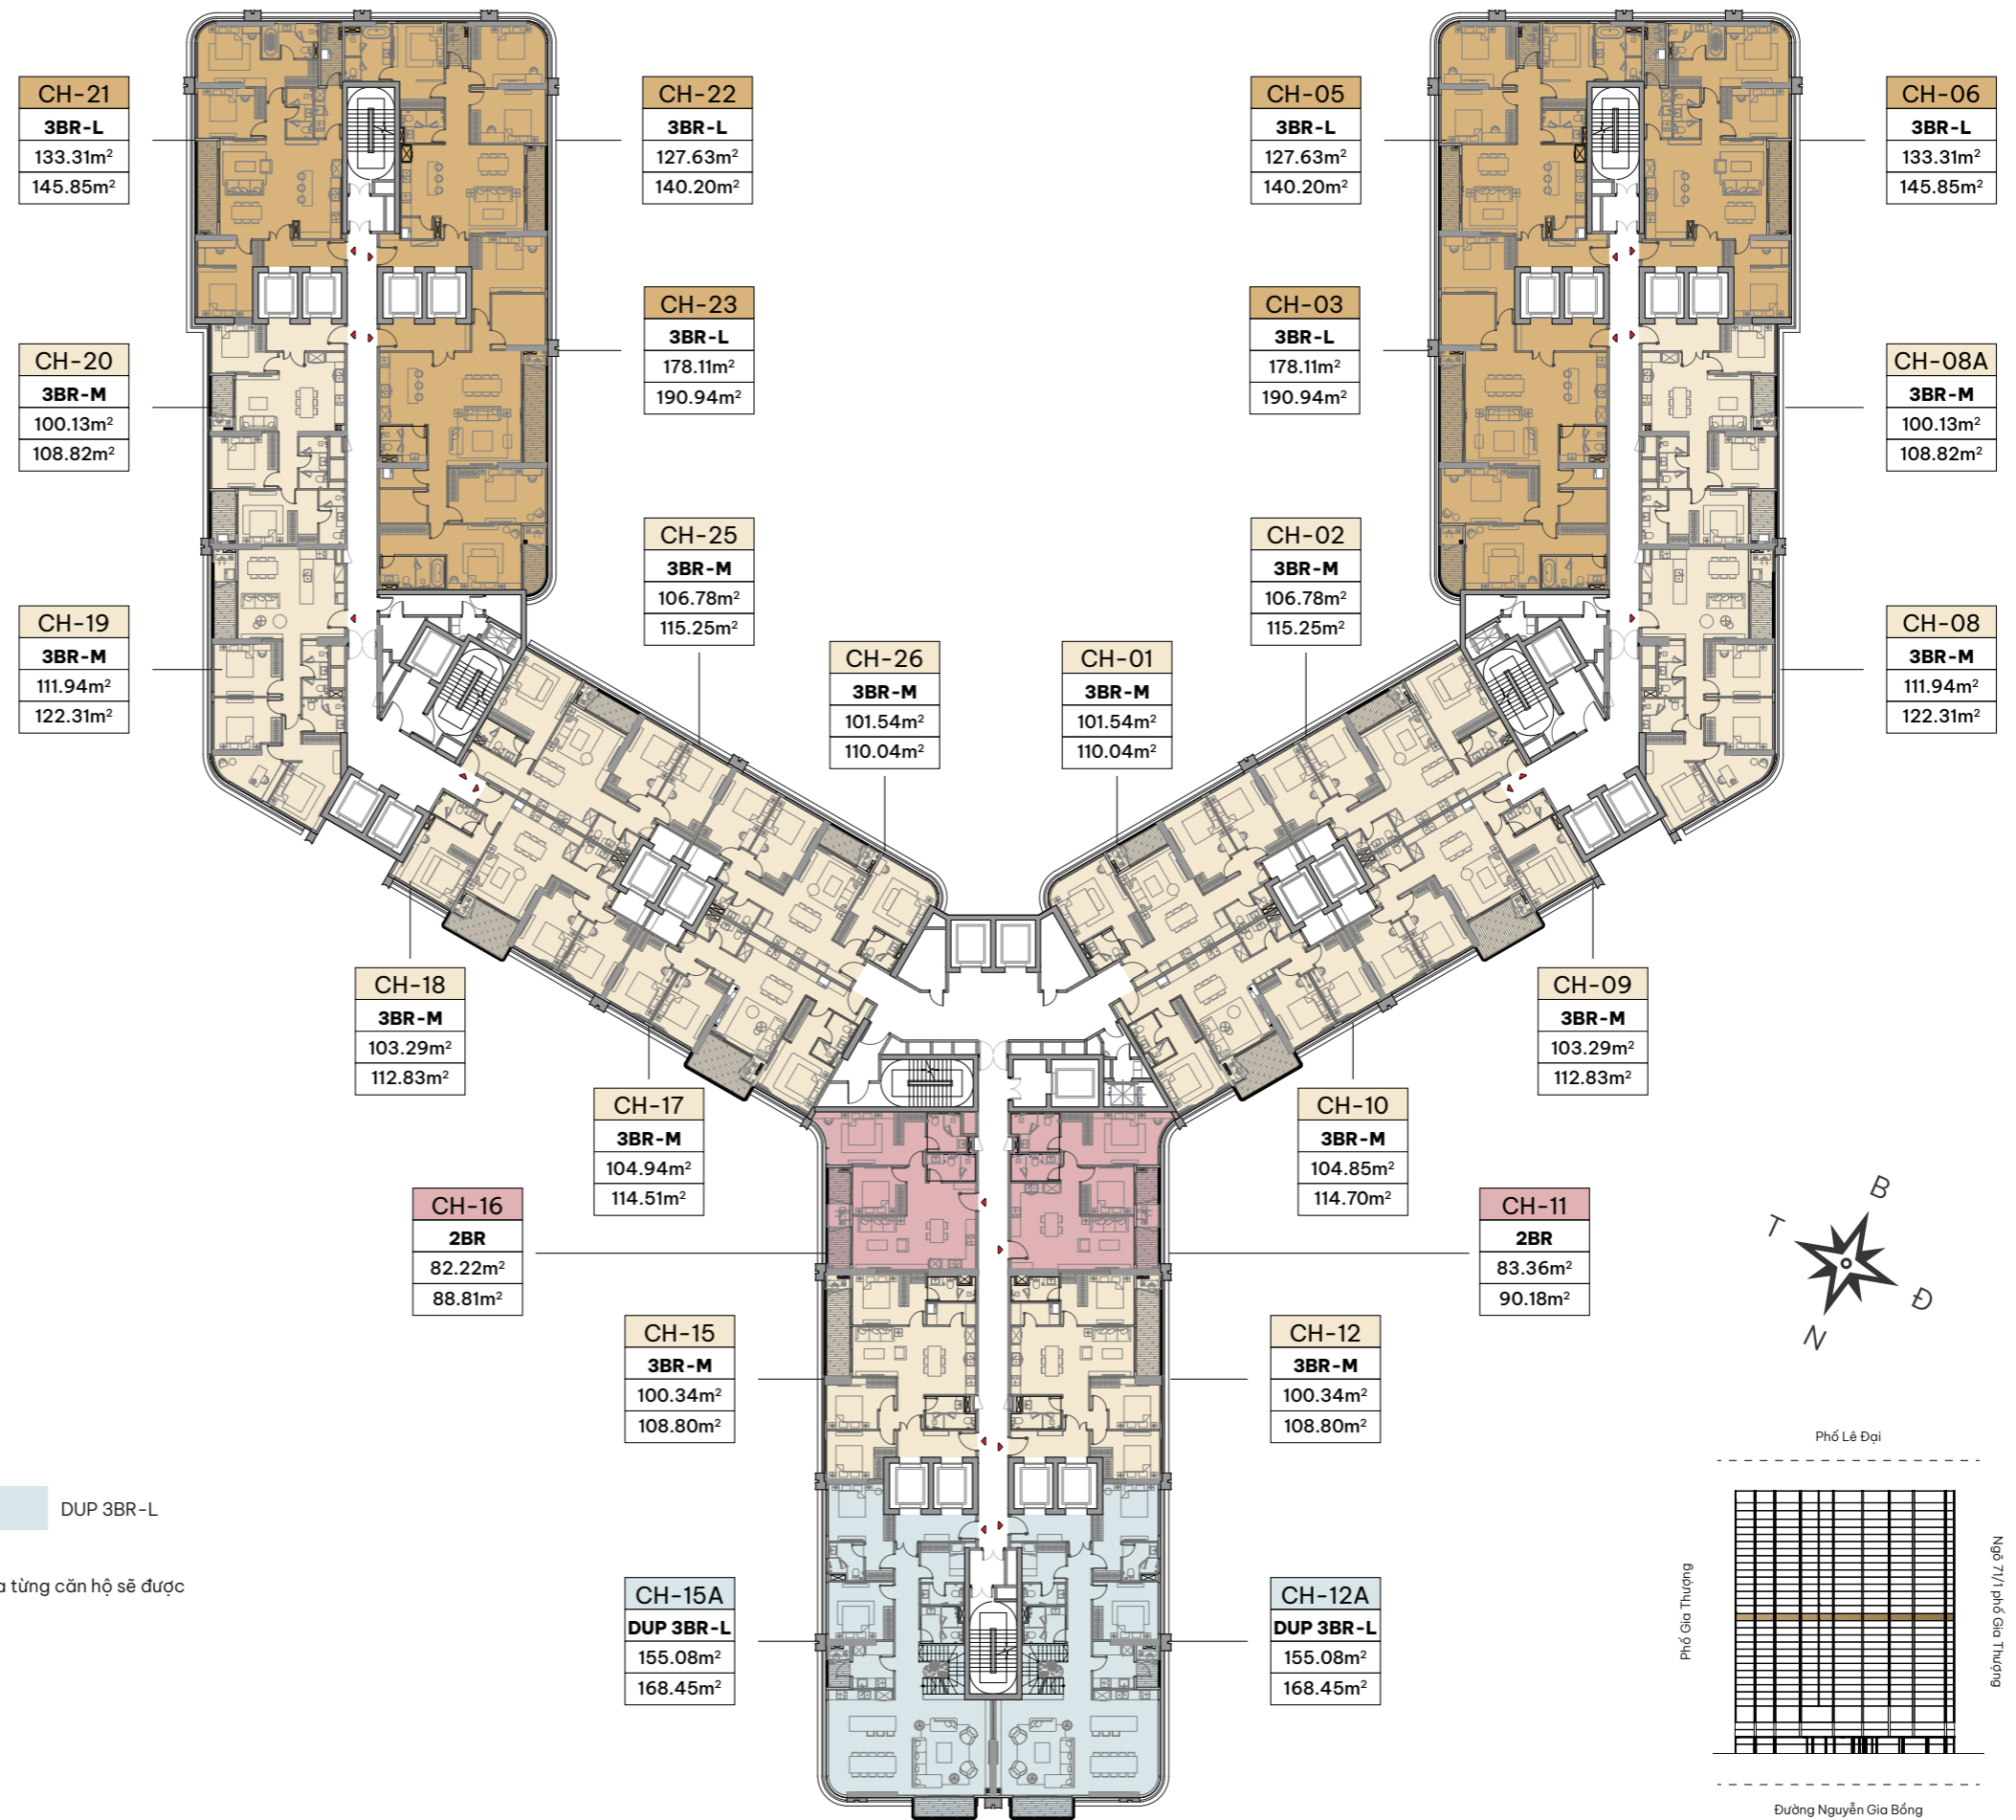

Phố Lê Đại

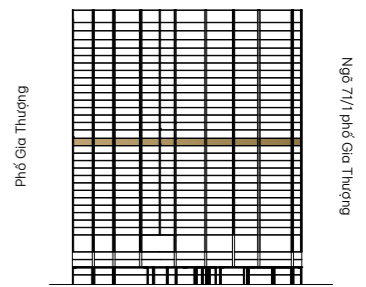

Đường Nguyễn Gia Bông

Phố Gia Thượng

Ngõ 7/1 phố Gia Thượng