



Tòa M1

Tầng 19


2BR
 3BR-M
 3BR-L
 DUP 3BR-L
 SKY 4BR

Các thông tin bản vẽ trong tài liệu này là tương đối, thông số chính thức của từng căn hộ sẽ được quy định tại văn bản cam kết giữa bên bán và bên mua.

| | |
|----------------------|------------------------|
| CH-01 | — Mã căn hộ |
| 3BR-M | — Số phòng ngủ |
| 101.54m ² | — Diện tích thông thủy |
| 110.04m ² | — Diện tích tim tường |

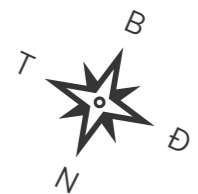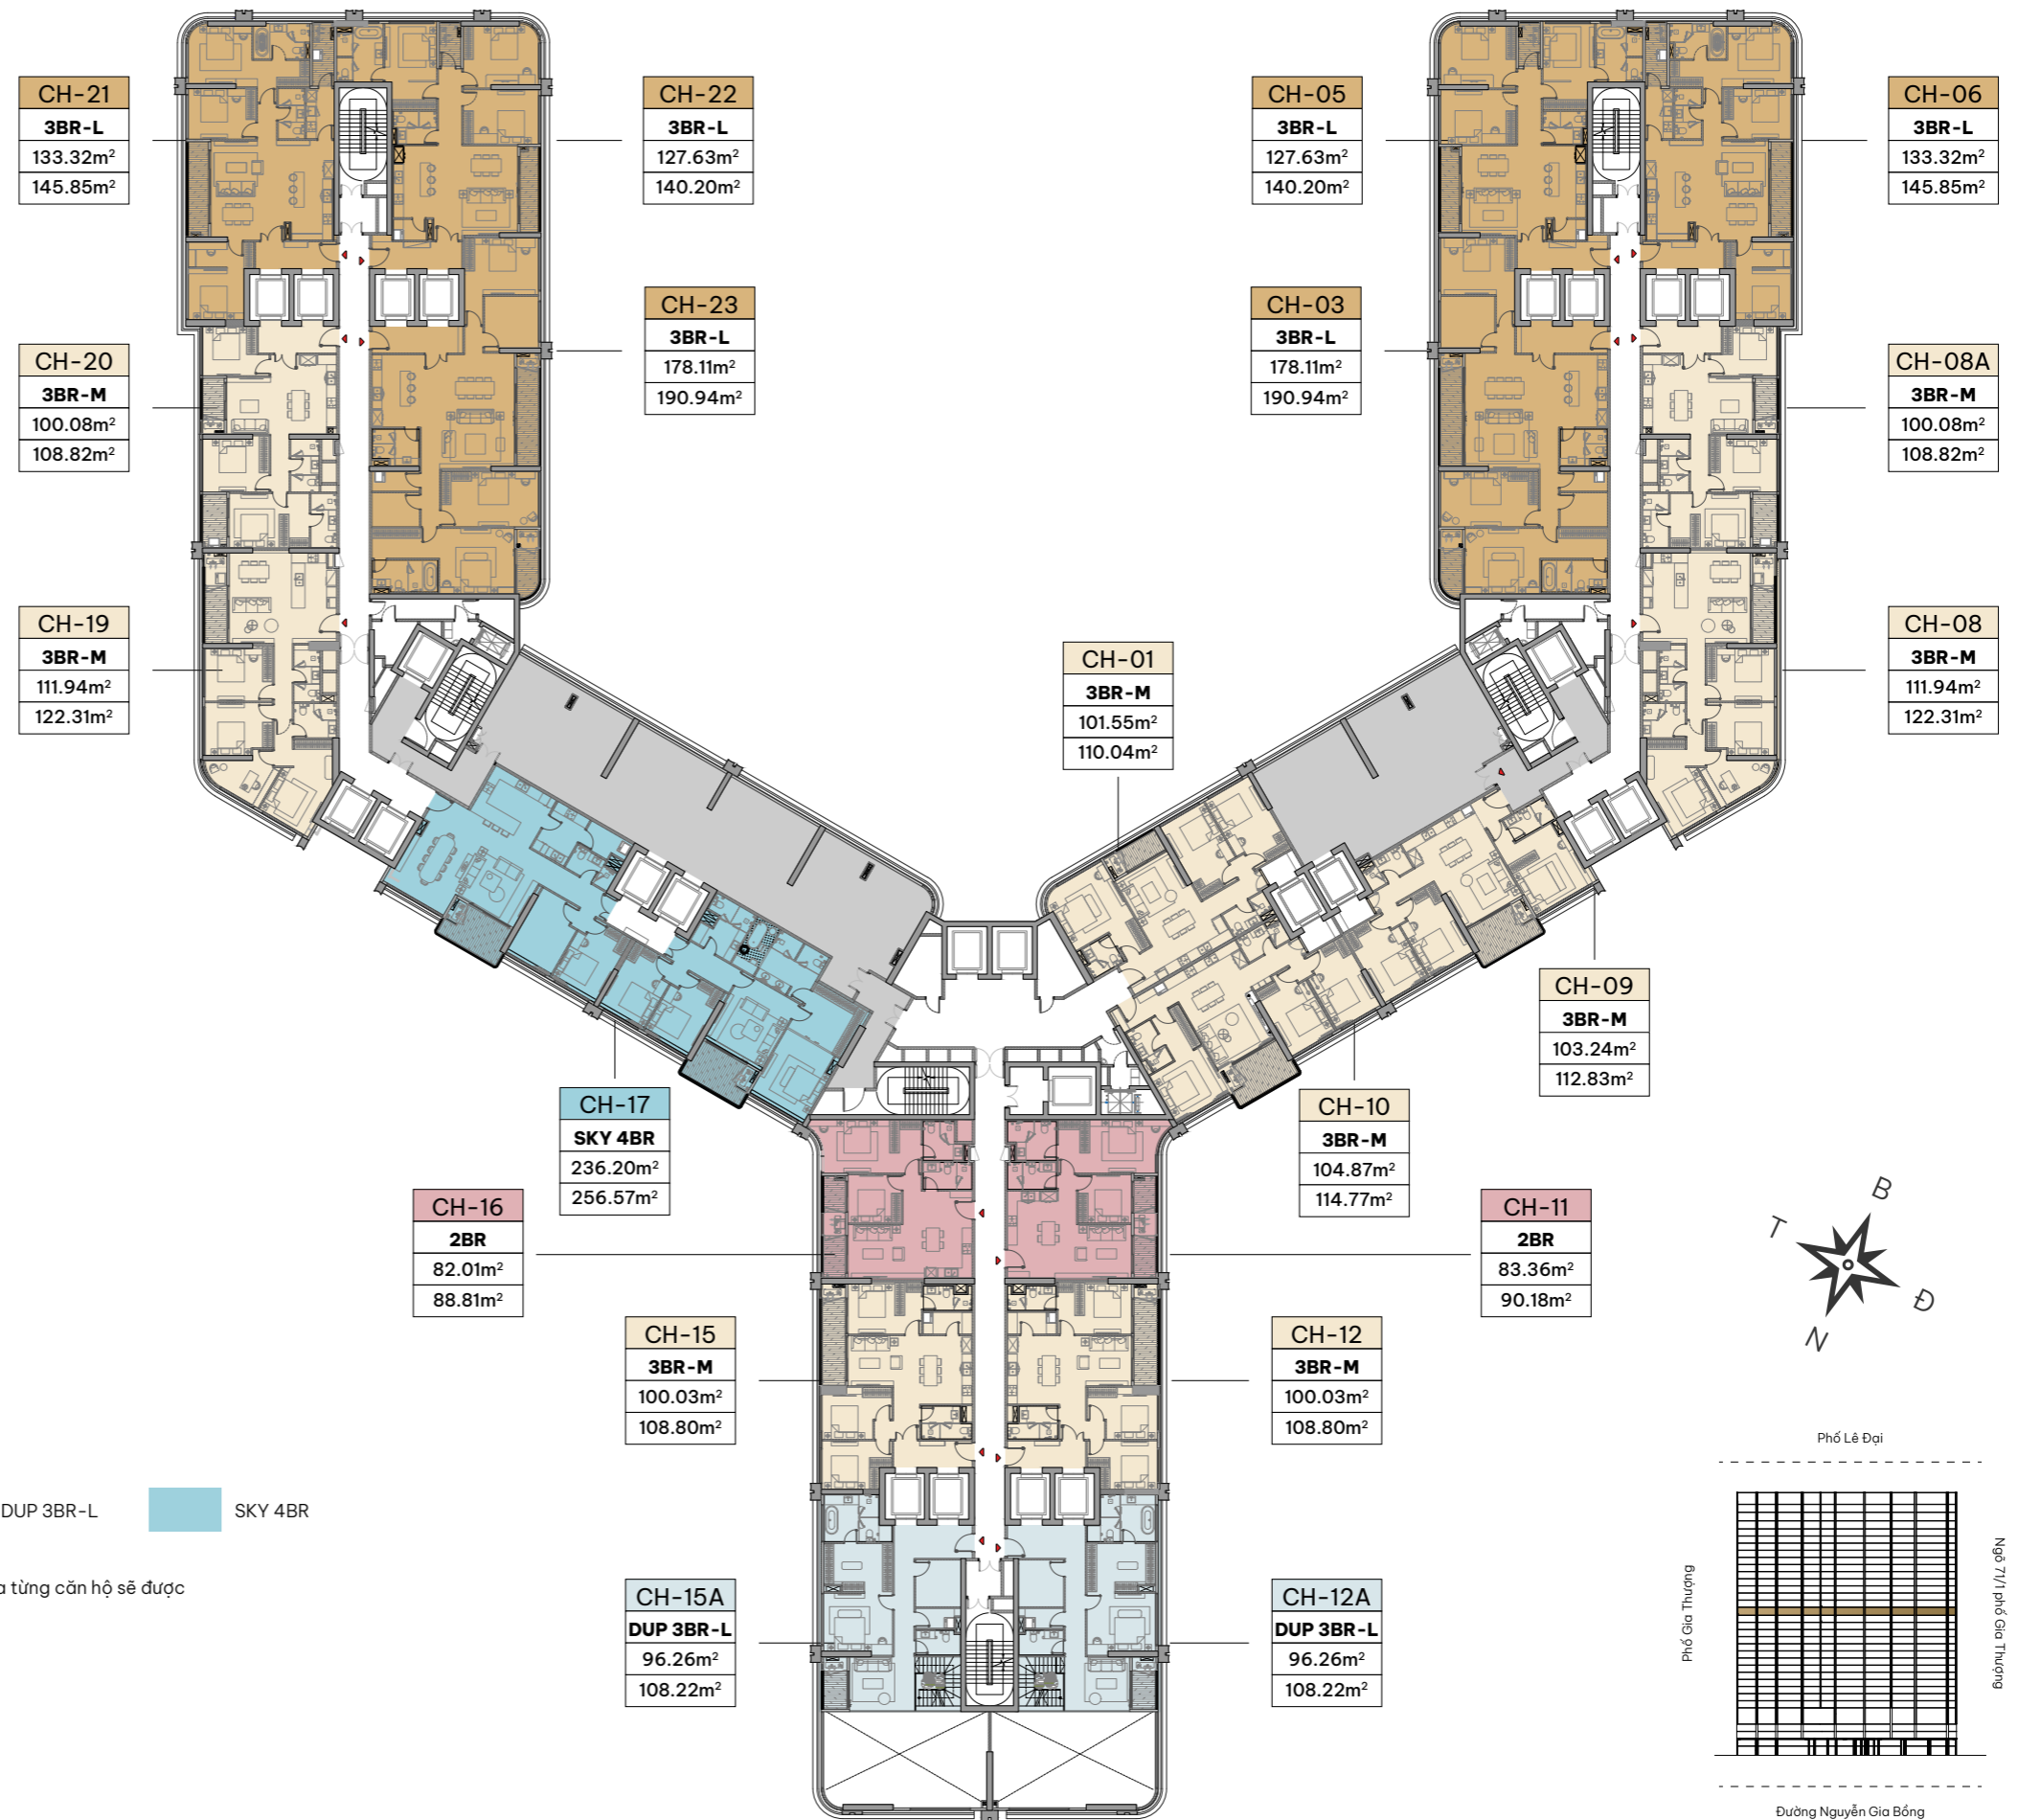

Phố Lê Đại

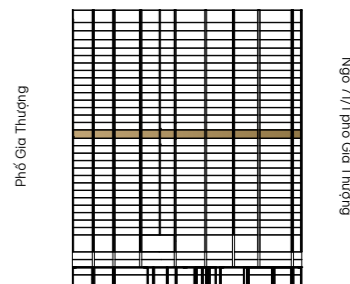

Phố Gia Thượng

Ngõ 7/1 phố Gia Thượng

Đường Nguyễn Gia Bông