
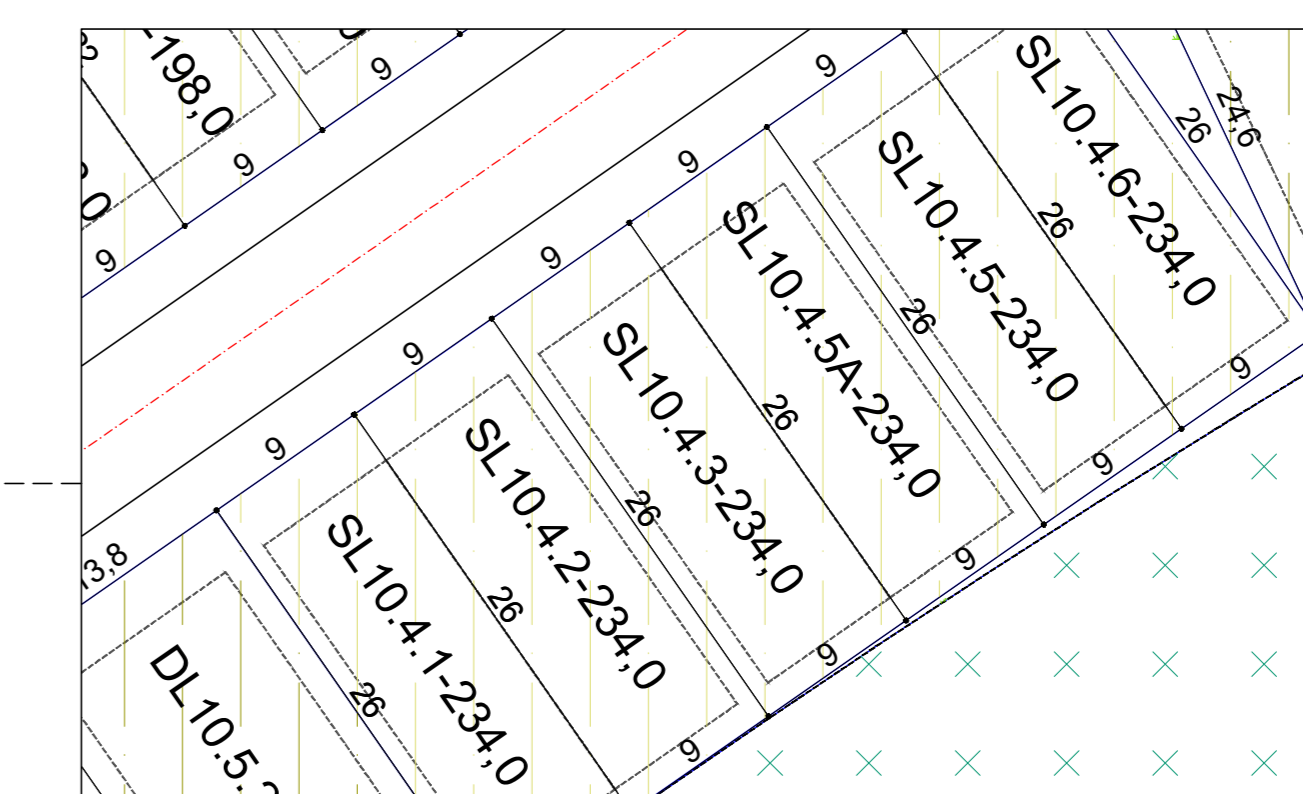
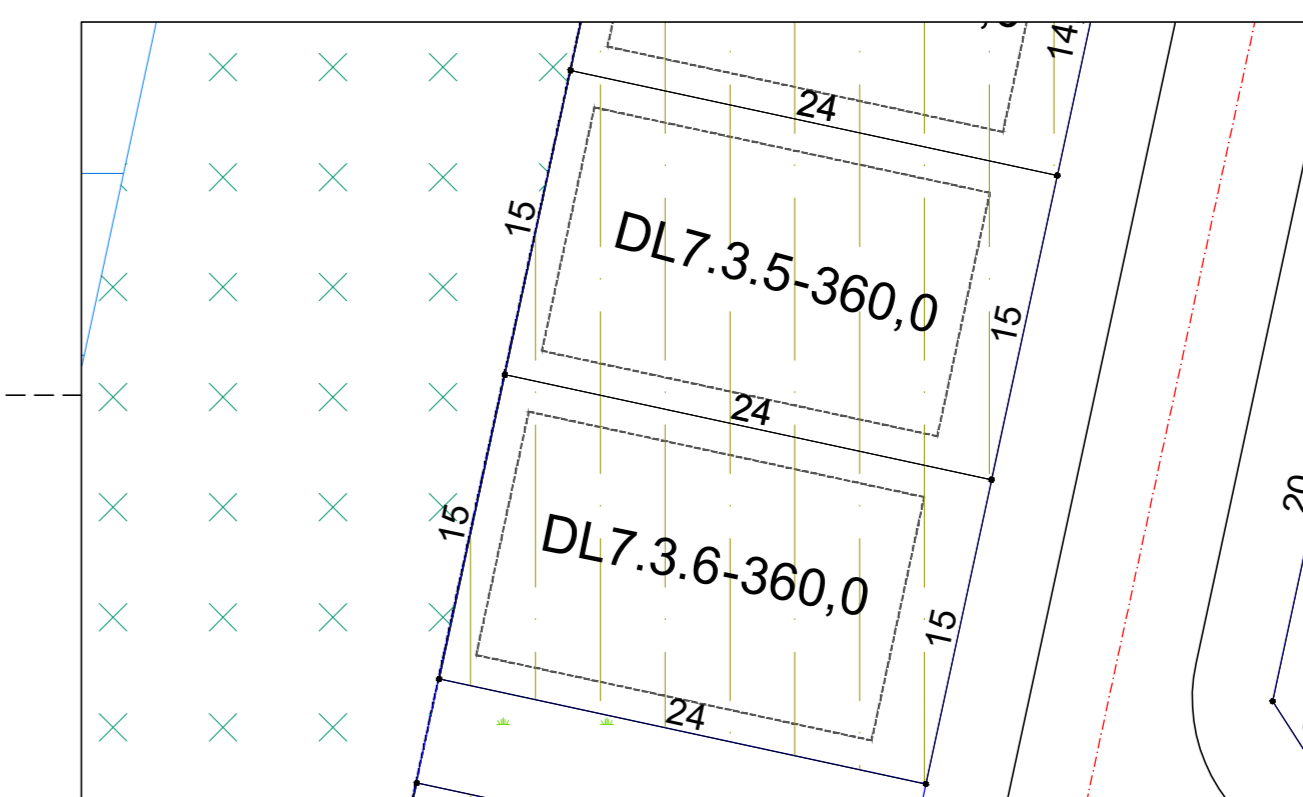
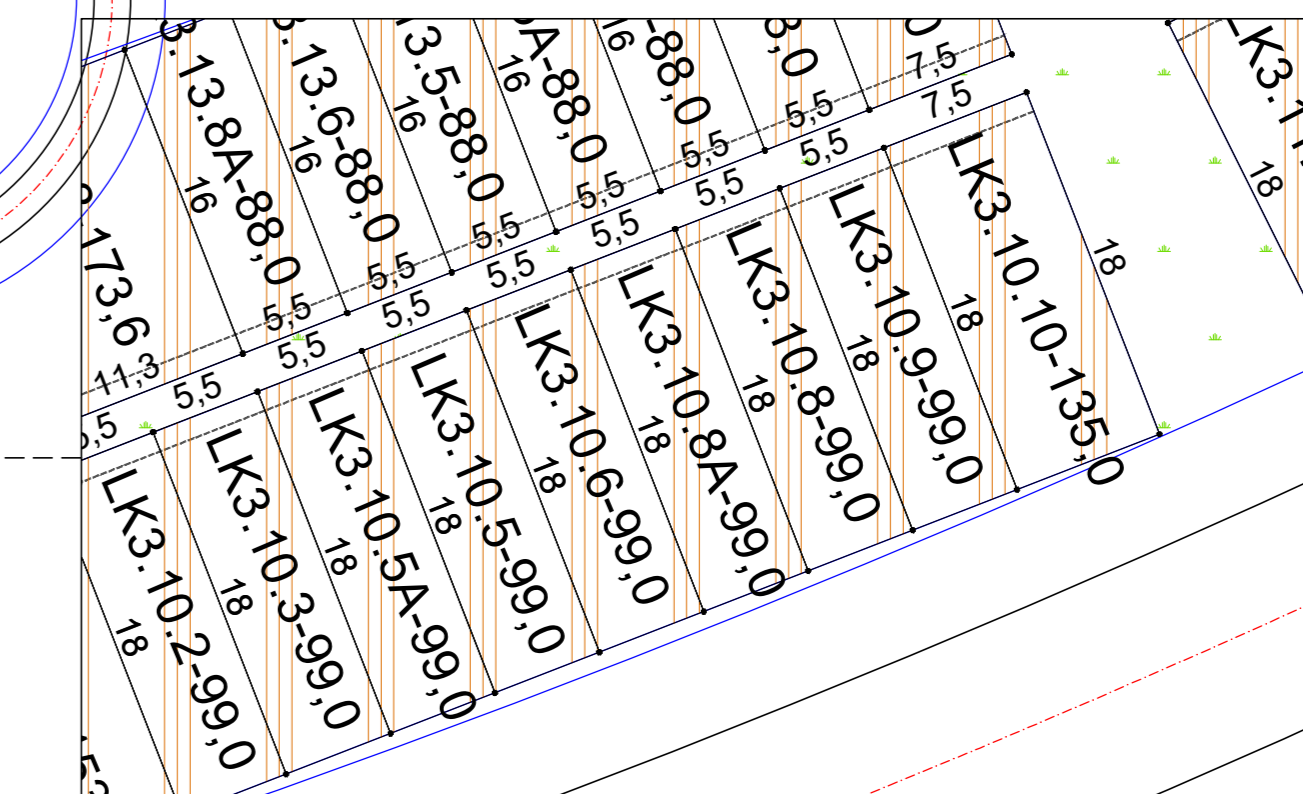


CHÚ THÍCH - KÝ HIỆU

- CHÚ THÍCH - KÝ HIỆU**
- RANH GIỚI NGHIÊN CỨU QUY HOẠCH
  - RANH GIỚI KHU DU LỊCH
  - ĐẤT NHÀ Ở LIÊN KẾ
  - ĐẤT NHÀ Ở BIỆT THỰ ĐƠN LẬP
  - ĐẤT NHÀ Ở BIỆT THỰ SONG LẬP
  - ĐẤT NHÀ CHUNG CƯ HỖN HỢP
  - ĐẤT THƯƠNG MẠI DỊCH VỤ
  - ĐẤT DỊCH VỤ DU LỊCH
  - ĐẤT GIÁO DỤC (TRƯỜNG LIÊN CẤP)
  - ĐẤT Y TẾ
  - ĐẤT CÂY XANH ĐƠN VỊ Ở
  - ĐẤT VĂN HÓA THỂ THAO
  - ĐẤT CÂY XANH CHUYÊN DỤNG
  - ĐẤT RỪNG PHÒNG HỘ
  - ĐẤT CÔNG TRÌNH HÀ TĂNG KỸ THUẬT KHÁC
  - ĐẤT PHÒNG CHÁY CHỮA CHÁY
  - ĐẤT BÃI ĐỖ XE / BÃI ĐỖ XE SINH THÁI
  - ĐẤT SÔNG, SƯỜI, KÊNH, RẠCH
  - ĐƯỜNG GIAO THÔNG
  - KHOẢNG LUI

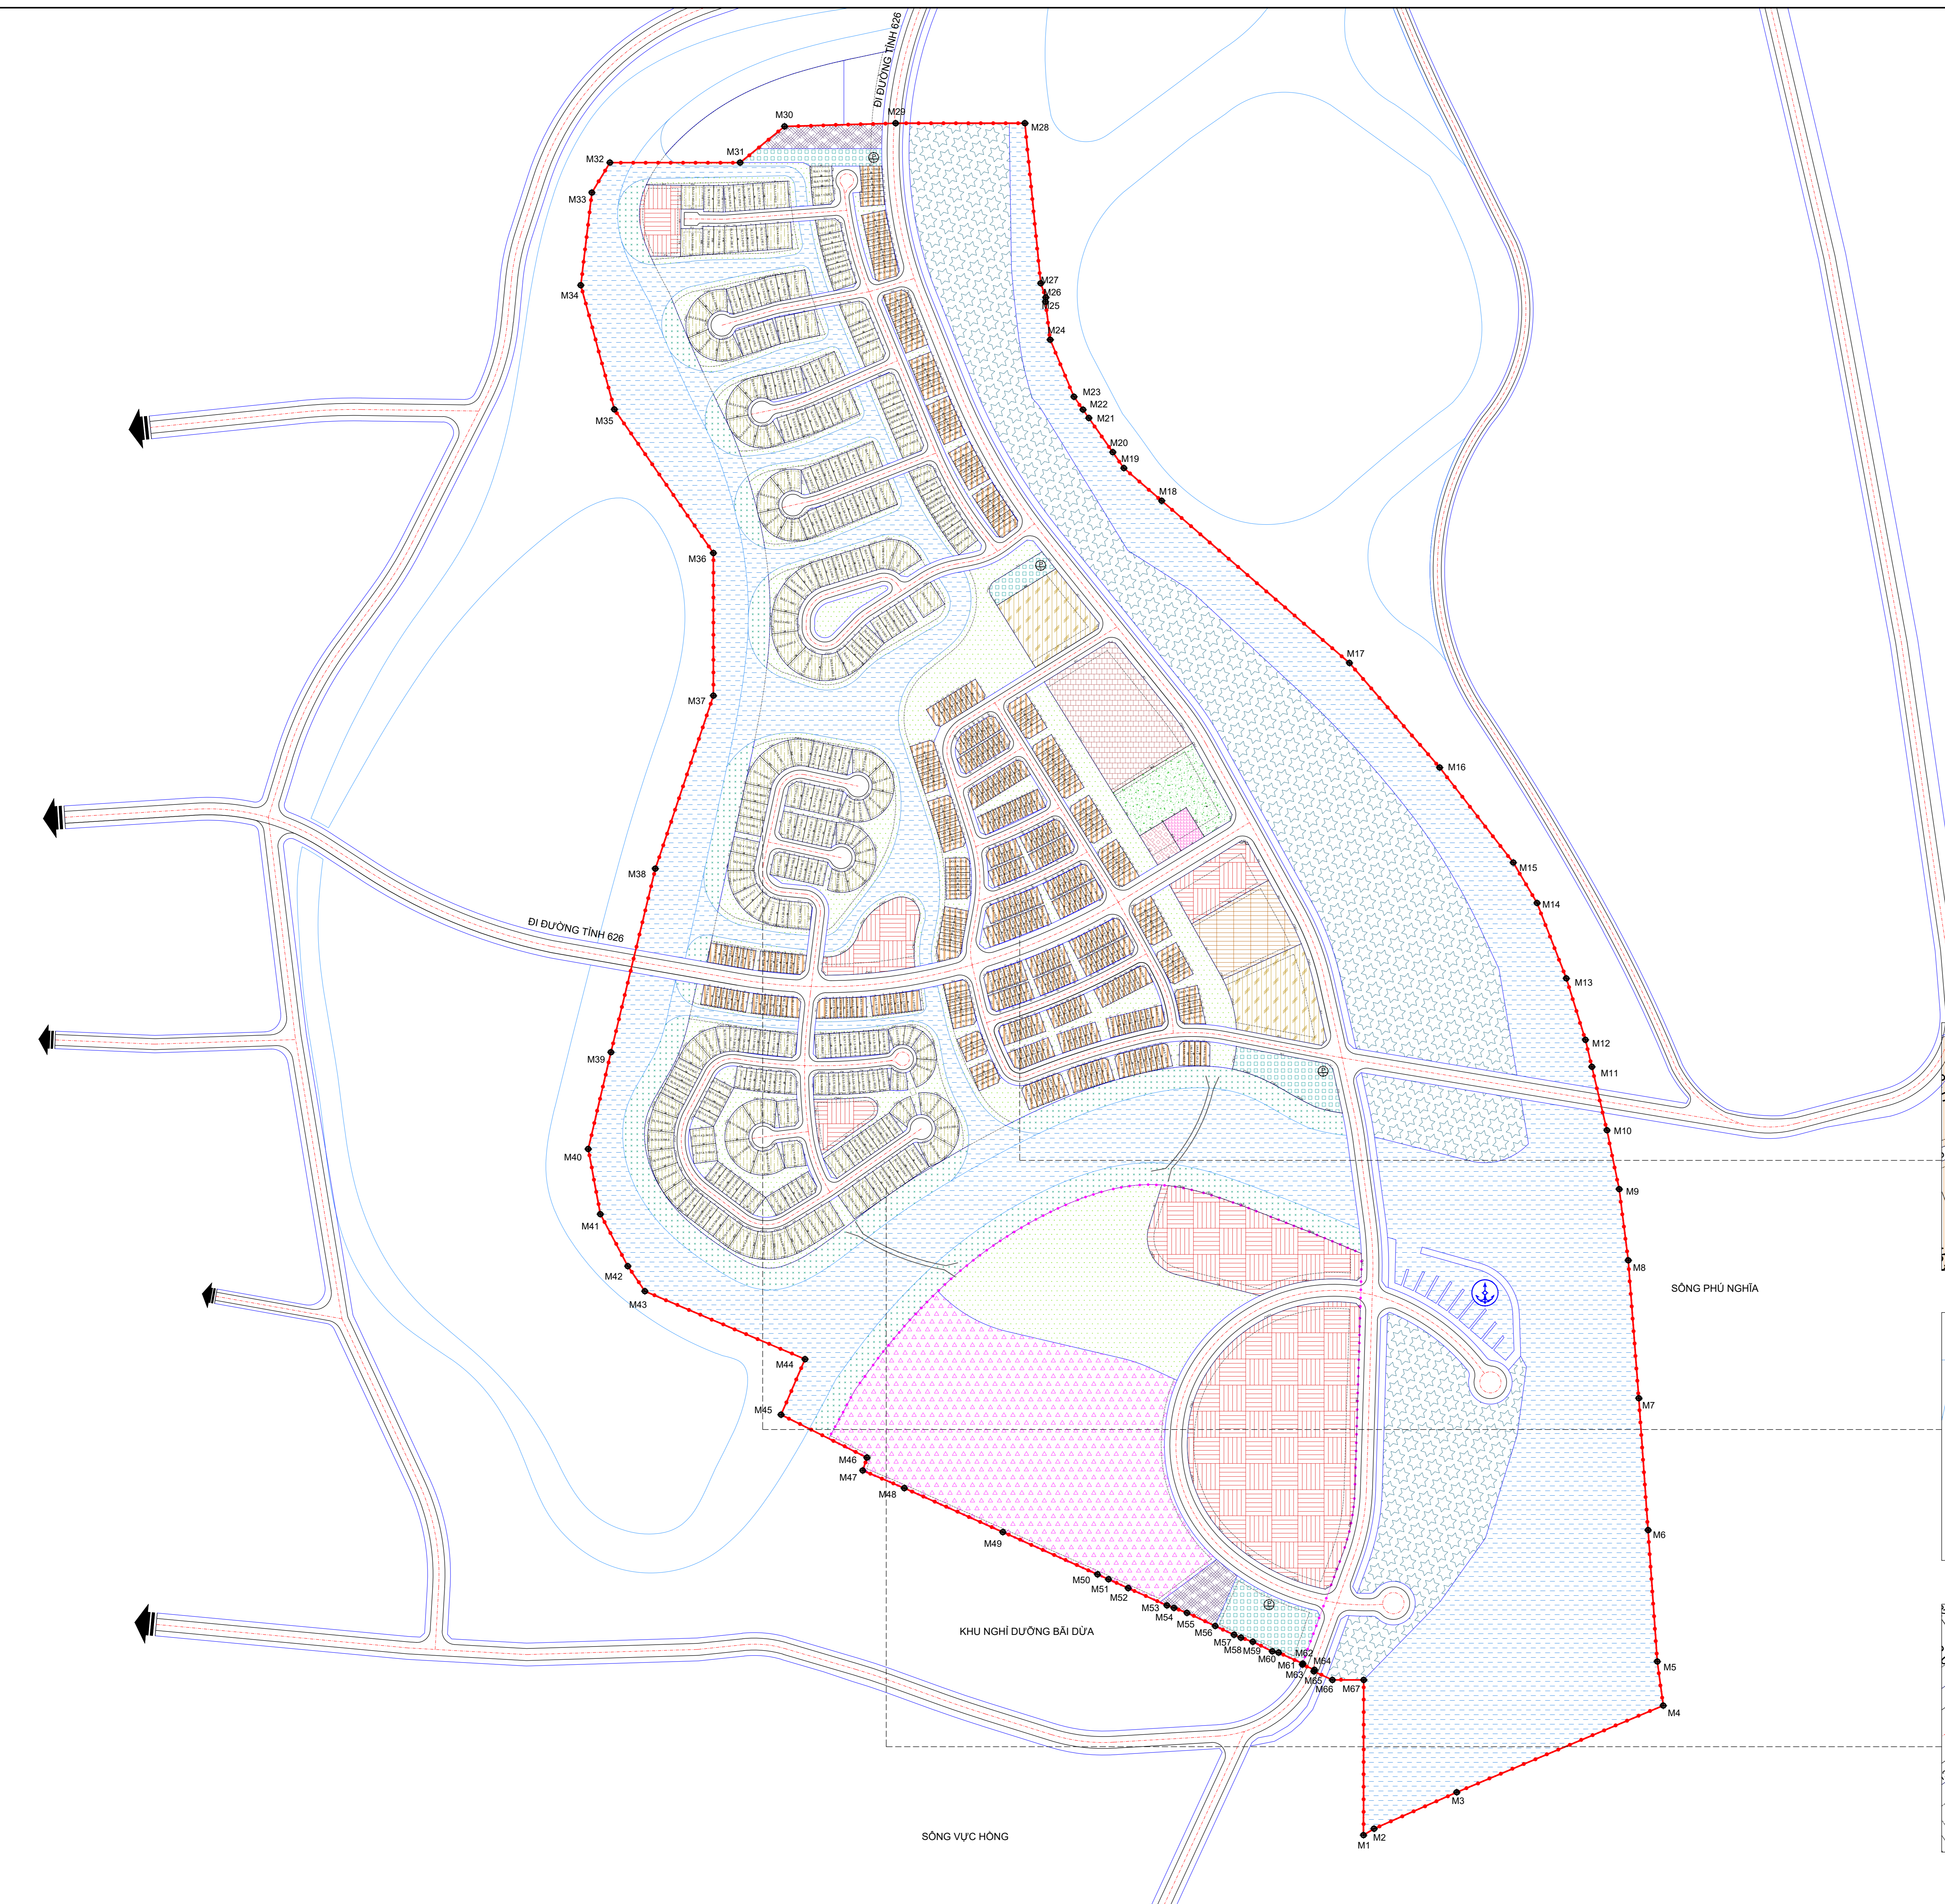

CƠ QUAN PHÉ DUYỆT  
**ỦY BAN NHÂN DÂN XÃ TƯ NGHĨA**  
 KÈM THEO QUYẾT ĐỊNH SỐ 4084/QĐ-UBND, NGÀY 30/12/2025  
 CƠ QUAN THẨM ĐỊNH  
**PHÒNG KINH TẾ XÃ TƯ NGHĨA**  
 KÈM THEO BÁO CÁO SỐ 454A/KQTB-KT, NGÀY 29/12/2025  
 ĐƠN VỊ TỔ CHỨC LẬP QUY HOẠCH  
**CÔNG TY TNHH ĐẦU TƯ KINH DOANH BĐS NHSLAND**  
 KÈM THEO TỜ TRÌNH SỐ 200/TT-NHS, NGÀY 25/12/2025  
 CÔNG TRÌNH - ĐỊA ĐIỂM  
**QUY HOẠCH CHI TIẾT XÂY DỰNG TỶ LỆ 1/500 KHU ĐÔ THỊ SINH THÁI COASTAL QUẢNG NGÃI**  
 ĐỊA ĐIỂM: XÃ TƯ NGHĨA - TỈNH QUẢNG NGÃI  
 TÊN BẢN VẼ  
**BẢN ĐỒ QUY HOẠCH TỔNG MẶT BẰNG CHI TIẾT KỸ THUẬT PHÂN LỘ**  

BẢN VẼ	QH03.2.1	GHÉP	01 A0	TỶ LỆ	NGÀY
				FIT A0	...../...../2025
THIẾT KẾ	THS.KTS NGUYỄN HOÀNG HƯNG THS.KTS TRINH DIỆU NI KTS. BÙI THỦY HÒA KTS. NGUYỄN MINH DUY KTS. ĐOÀN THỊ MAI HƯƠNG				
THẺ HIỆN	KTS. ĐANG THỊ HUYỀN TRANG				
CHỦ TRÌ	THS.KTS TRINH DIỆU NI				
CHỦ NHIỆM	THS.KTS NGUYỄN HOÀNG HƯNG				
TRƯỞNG PHÒNG	KTS. NGUYỄN MINH DUY				
QL. KỸ THUẬT	THS.KTS TRINH DIỆU NI				
GIÁM ĐỐC ĐƠN VỊ THIẾT KẾ	THS.KTS. NGUYỄN HOÀNG HƯNG				

ĐƠN VỊ TƯ VẤN LẬP QUY HOẠCH  
**CÔNG TY CỔ PHẦN PHÁT TRIỂN KIẾN TRÚC ĐÔ THỊ HÀ NỘI**  
 TẦNG 7, 262 LÊ TRỌNG TẤN, KHUÔNG MẠI, THÀNH XUÂN, HÀ NỘI  
 TEL +84 8 362850589 Fax +84 8 362850589  
 QUY HOẠCH CHI TIẾT XÂY DỰNG TỶ LỆ 1/500 KHU ĐÔ THỊ SINH THÁI COASTAL QUẢNG NGÃI  
 BẢN ĐỒ QUY HOẠCH TỔNG MẶT BẰNG CHI TIẾT KỸ THUẬT PHÂN LỘ QH03.2.1